




名称	仕様
本体骨組	ノックダウン構造
屋根パネル	超高分子ポリエチレン(採光型天井パネル)
側面パネル	超高分子ポリエチレン
周仕切パネル	超高分子ポリエチレン
床	耐水塩ビシート張り(耐水入付)
窓	アルミサッシ(型板ガラス)
ドア	アルミサッシ枠付
電気	蛍光灯、ブレーカー付
大便器	陶器製 2個 洋式
手洗器	陶器製 1個

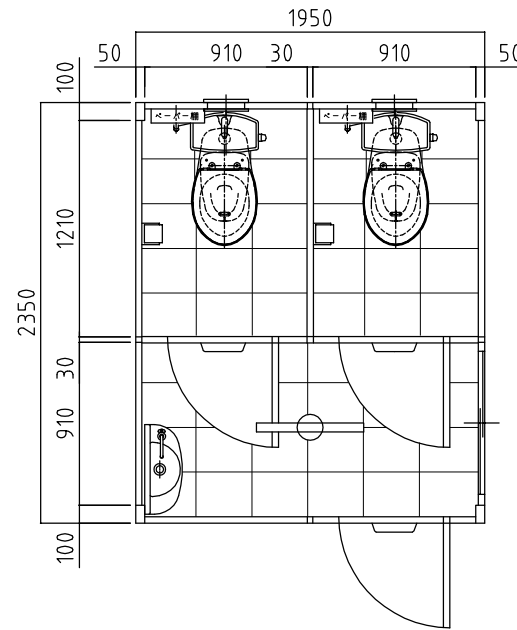


平面図

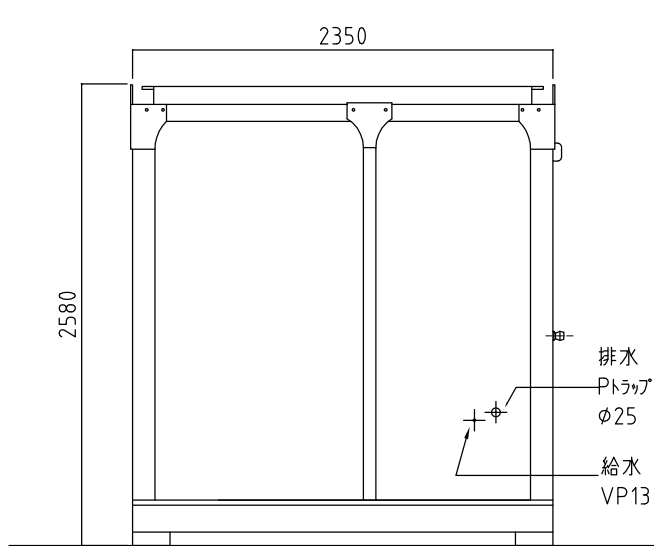

背面図

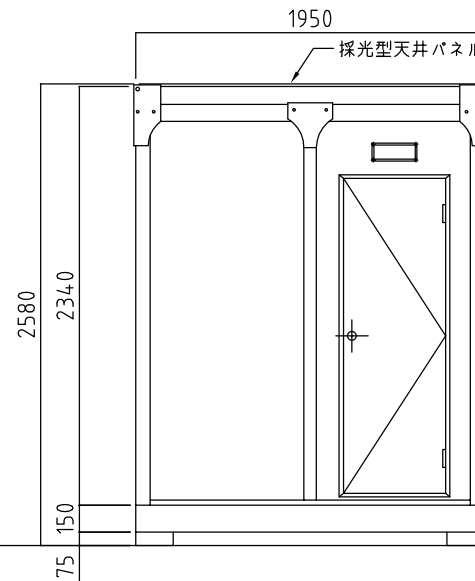

正面図

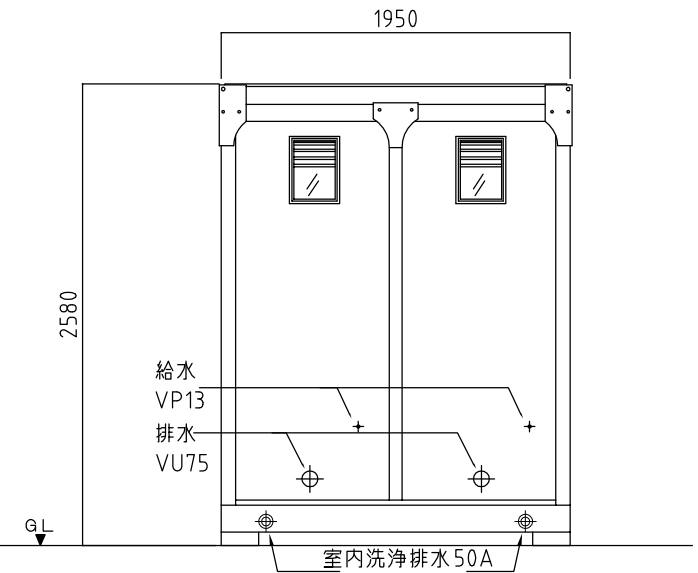


右側面図


※給排水位置は、多少ズレル場合があります。必ず、原物合わせで配管をして下さい。

名称	ウォッシュャブルハウス	WT-ミニ型 水洗式	縮尺	A3 S=1/30	会社名	株式会社 オーディーテック
----	-------------	------------	----	-----------	-----	---------------


名称	仕様
本体骨組	ノックダウン構造
屋根パネル	超高分子ポリエチレン(採光型天井パネル)
側面パネル	超高分子ポリエチレン
周仕切パネル	超高分子ポリエチレン
床	耐水塩ビシート張り(耐水入付)
窓	アルミサッシ(型板ガラス)
ドア	アルミサッシ枠付
電気	蛍光灯、ブレーカー付
大便器	陶器製 1個 洋式
小便器	陶器製 1個
手洗器	陶器製 1個

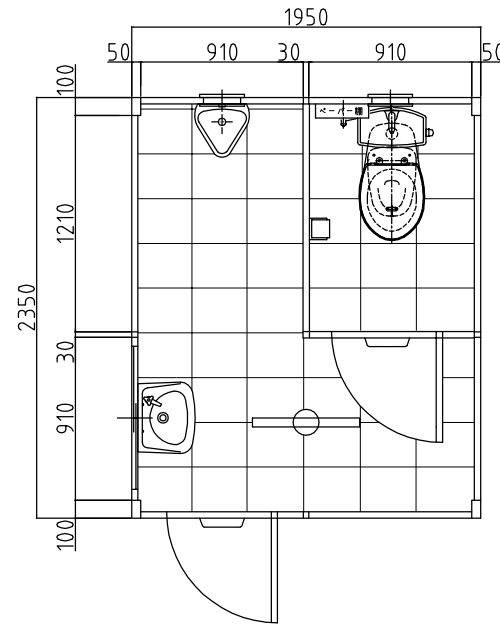


平面図

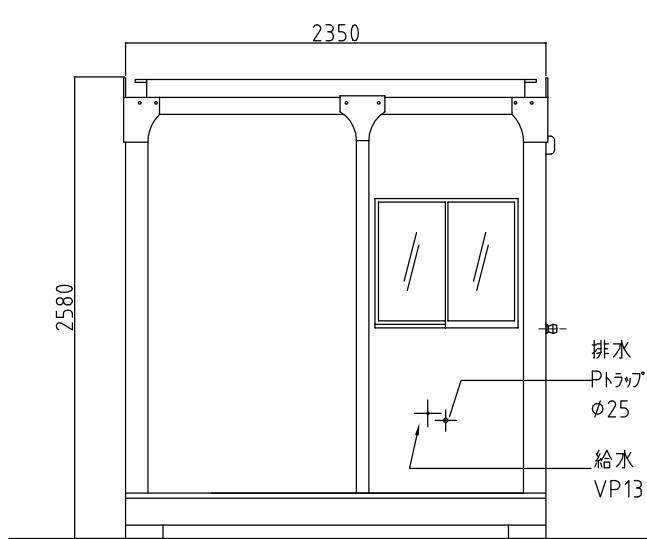

右側面図

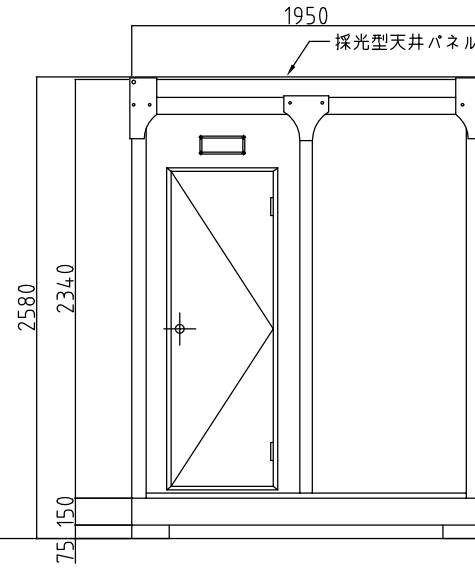

正面図

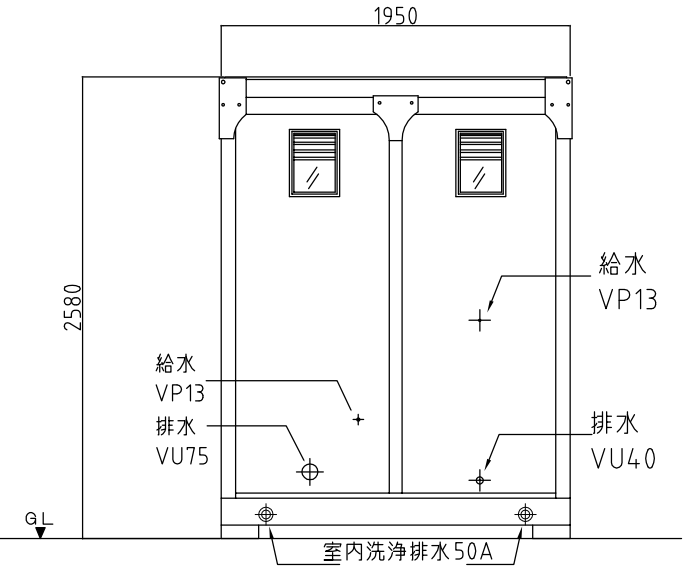

背面図

※ 給排水位置は、多少ズレル場合があります。必ず、原物合わせて配管をして下さい。